


SERVICEFLATS TER CAËLE
vloer pas= +/- 0.75

Overloop naar WADI

DIENSTENCENTRUM
vloerpeil 0.00 = referentiepeil


0 5 meter

vloerpas dienstencentrum 0.00 = referentiepeil nieuwbouw

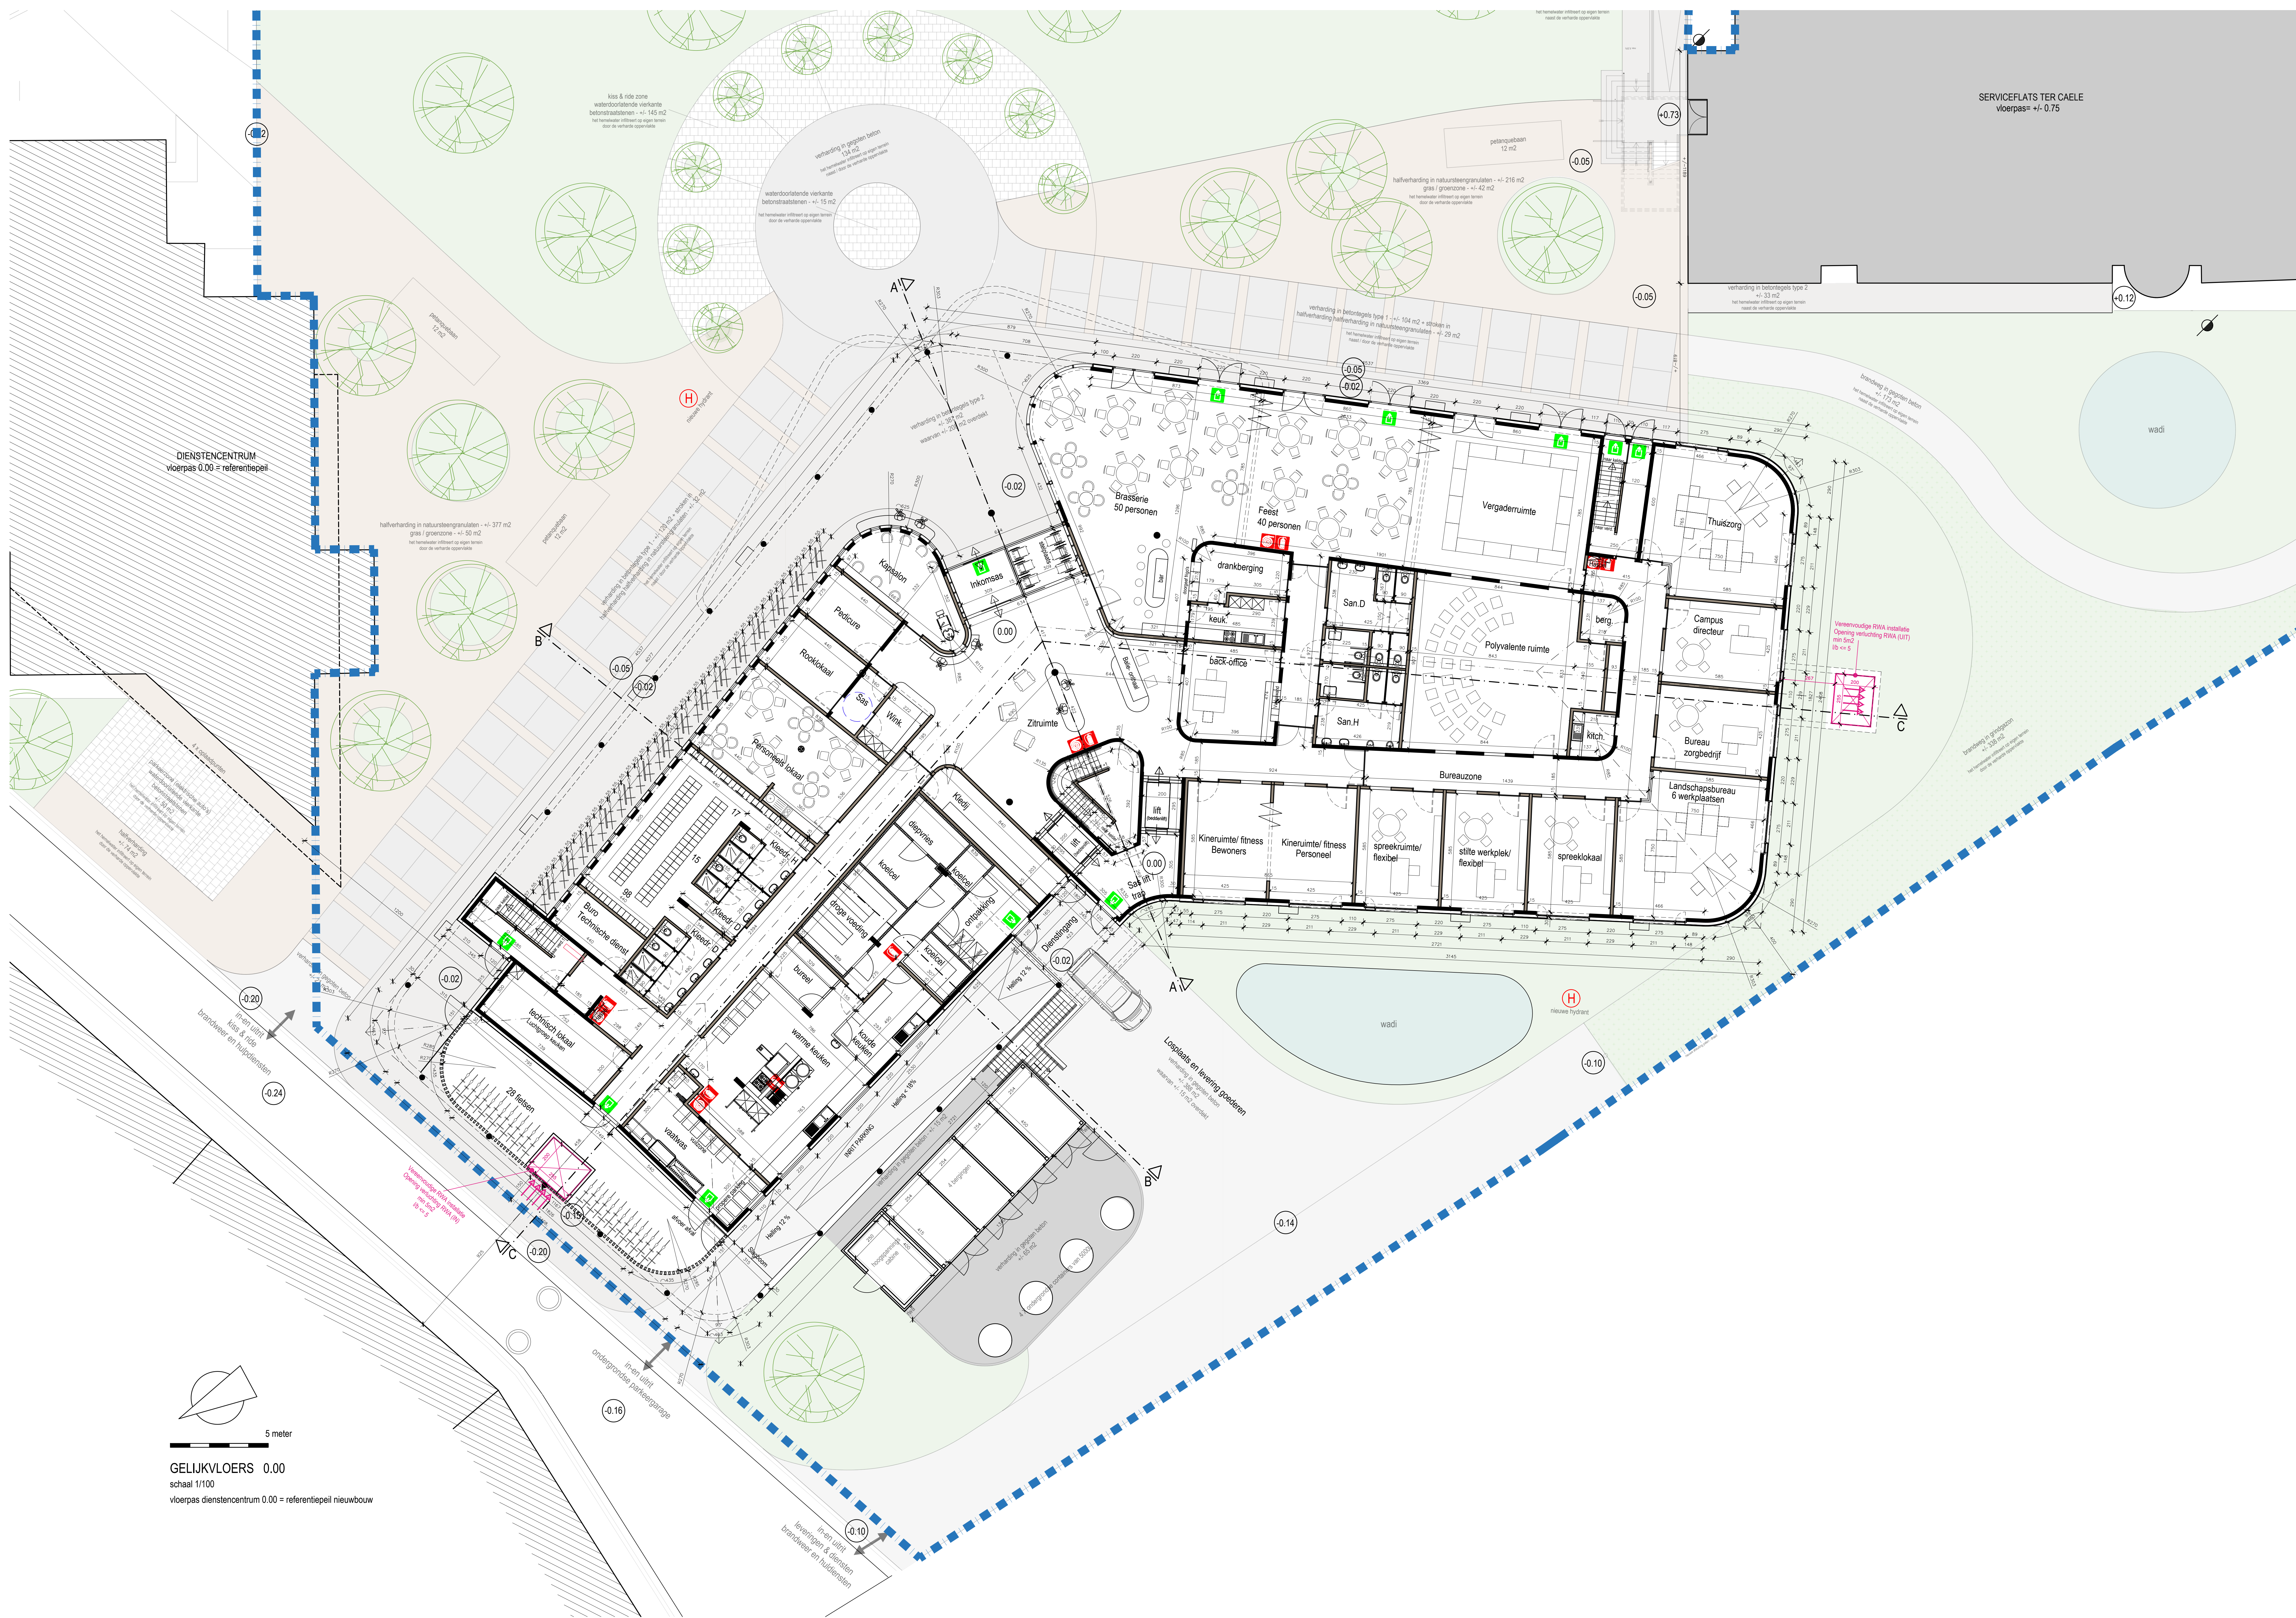



Vereenvoudigde RWA installatie
Opening verlichting RWA (UIT,
min 5m²
l/b <= 5

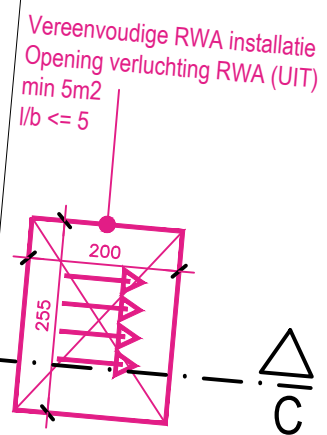

schaal 1/100
 vloerpas dienstencentrum 0.00 = referentiepeil nieuwbouw



